


SD KNOCKDOWN

§


ขั้นตอนการติดตั้งรั้ว



1. นำราว 2 เมตร ทาบระยะแล้วมาร์คจุดตัดส่วนเกิน ด้านซ้าย - ขวา เท่าๆ กัน พร้อมมาร์คจุดเจาะรูเสาทำแพง

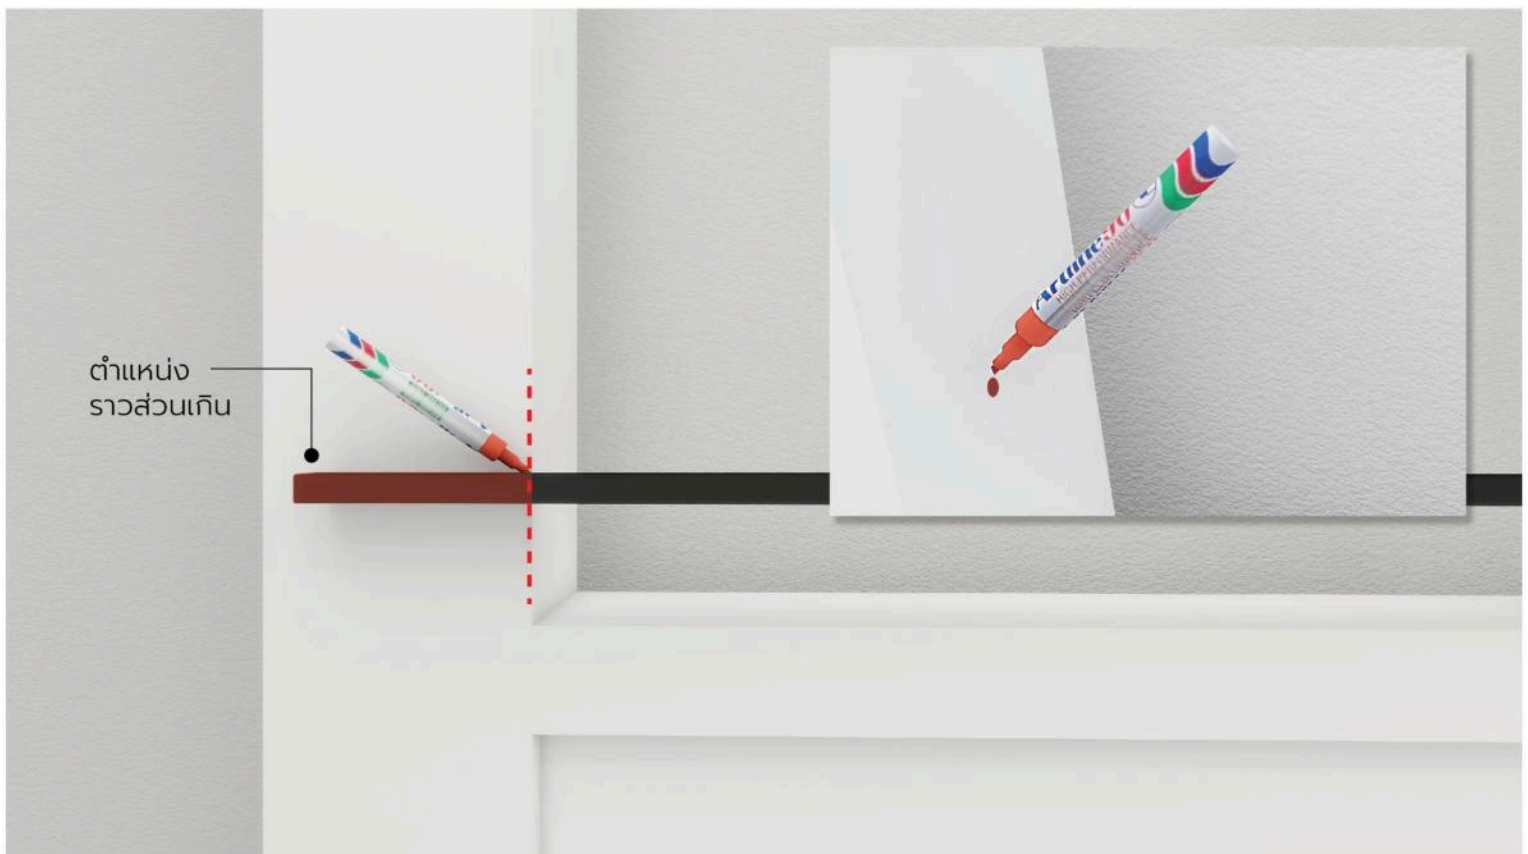


2. นำราวมาทาบกับข้อต่อเพื่อหาจุดตัดราวส่วนเกินของข้อต่อ ตามเส้นที่มาร์คไว้
ทั้งด้านซ้าย - ขวา

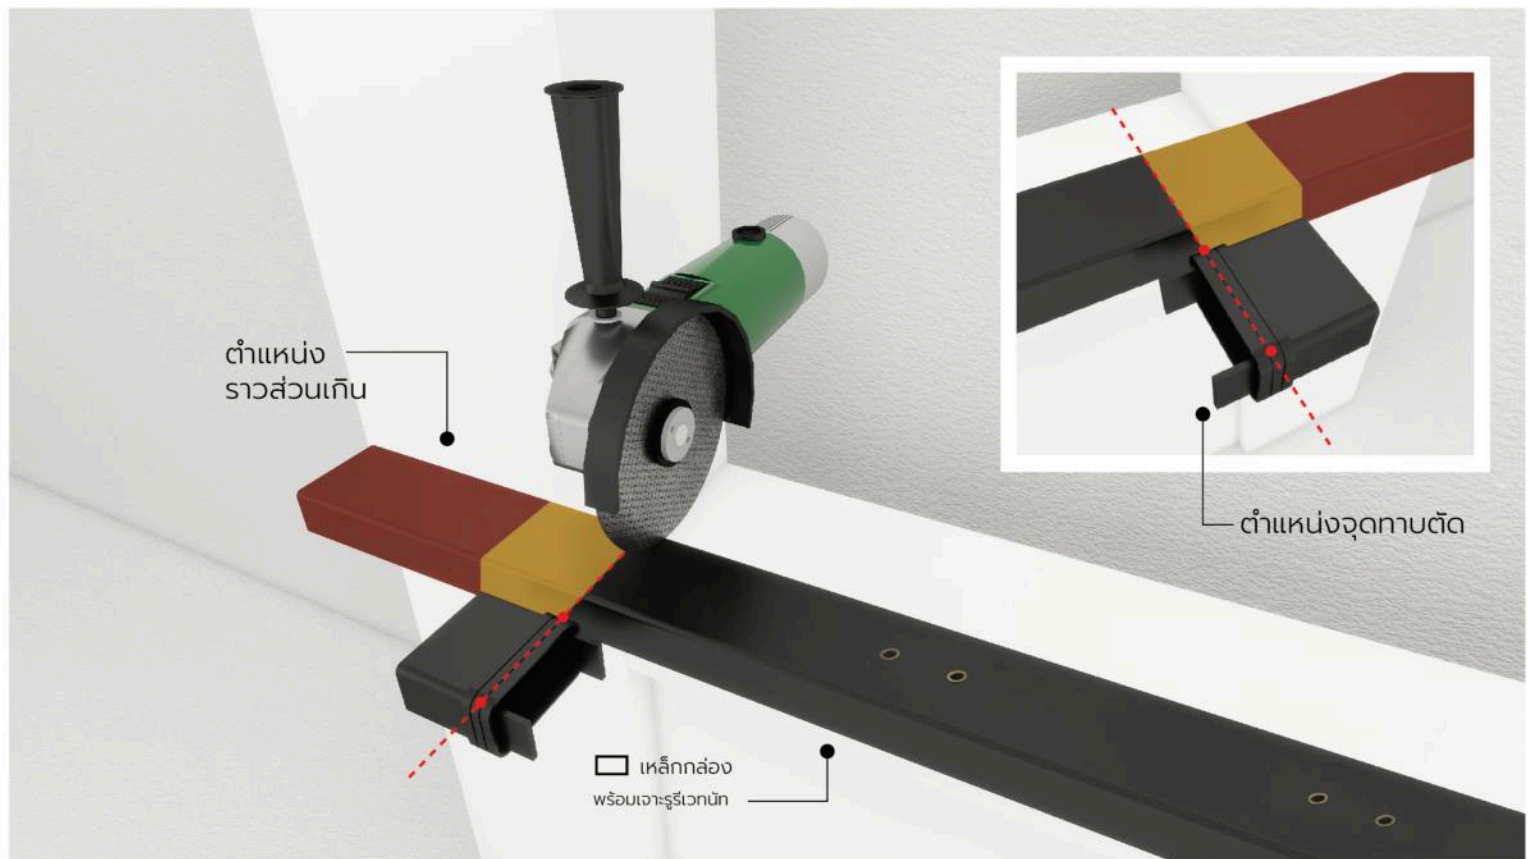


3. เจาะรูเสากำแพงตามจุดที่มาร์คไว้ ด้วยเครื่องมือเจาะ



4. ฝังพุกตะกั่วเข้ากับเสากำแพงทั้ง 4 ด้าน และประกอบข้อต่อรีวเข้ากับราว
ด้วยการใช้อีพ็อกซีติดเหล็ก

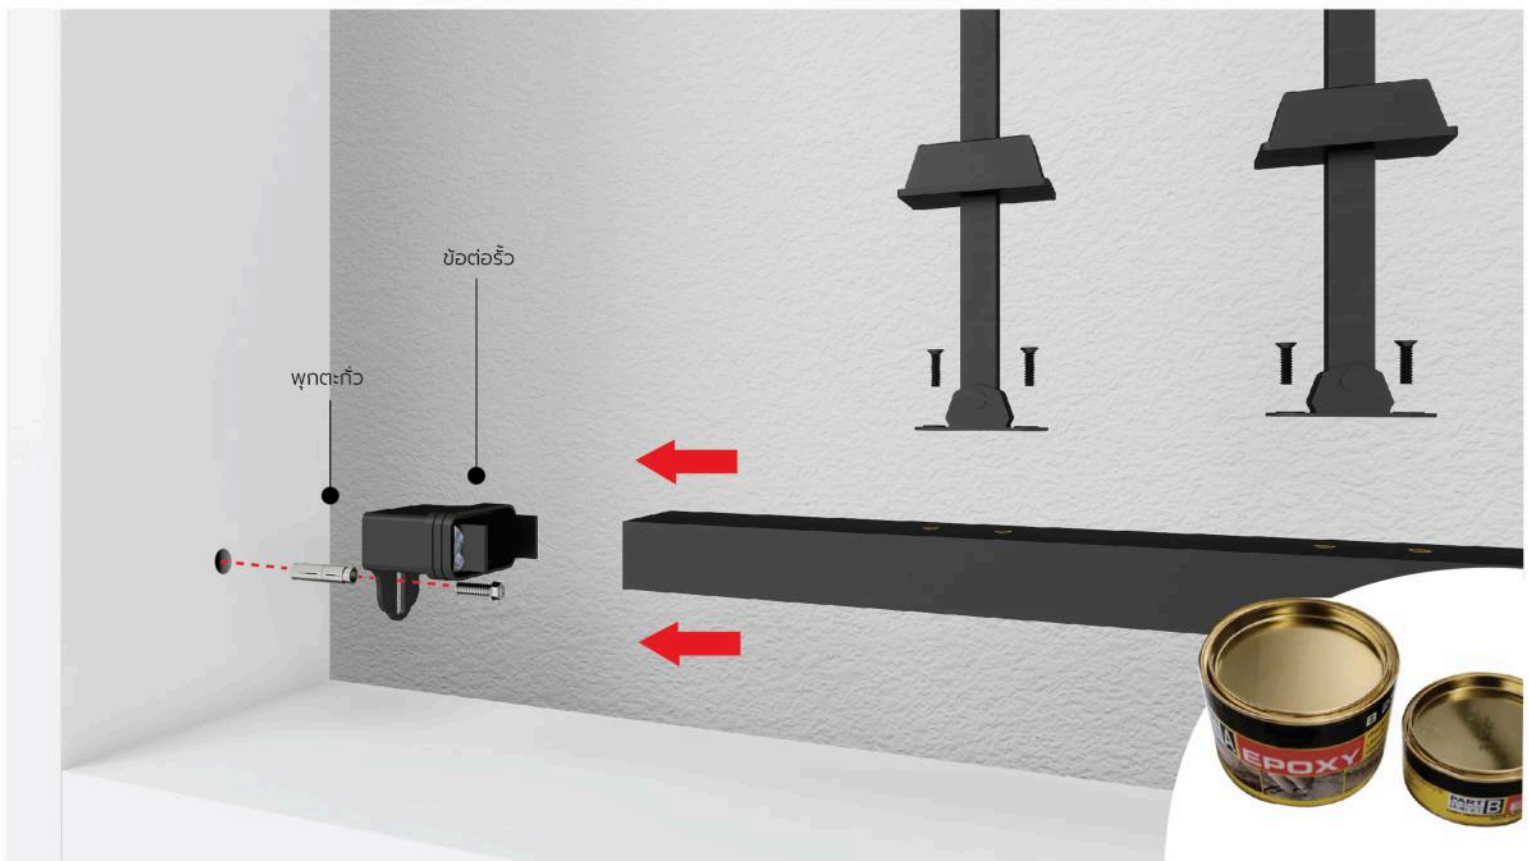


5. ติดตั้งแท่งประดับด้วยการขันน็อตเตปเปอร์เข้ากับรีเวทน์ แล้วปิดฝา
ครอบเพลกแท่งประดับด้วยการใช้อีพ็อกซีติดเหล็ก

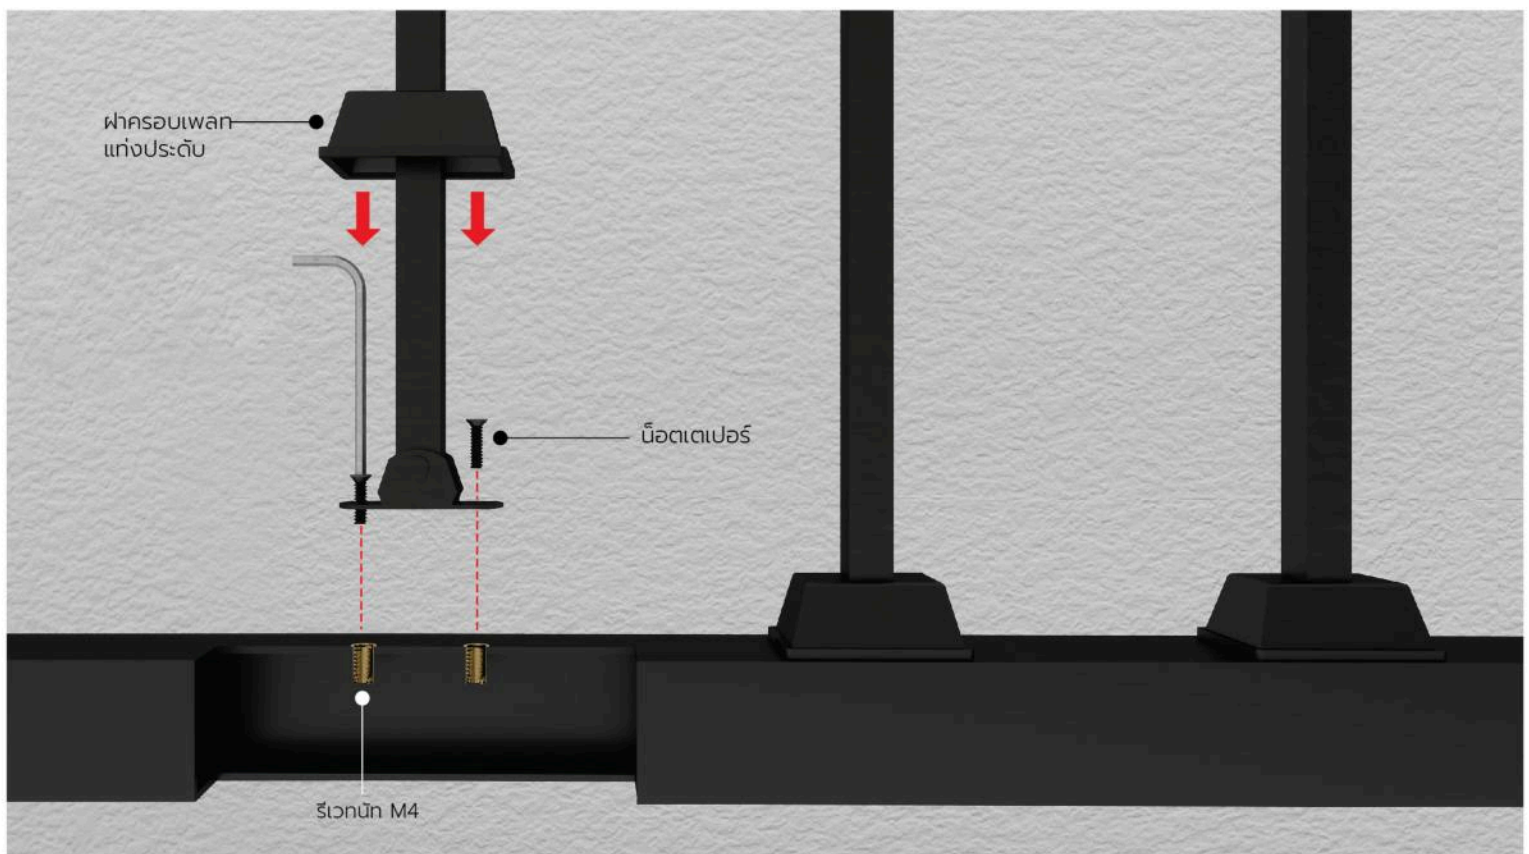

6. ติดตั้งเรียบร้อย รั้วระยะไม่เกิน 2 เมตร


รูปแบบรั้ว

— ไม่เกิน 2 เมตร —

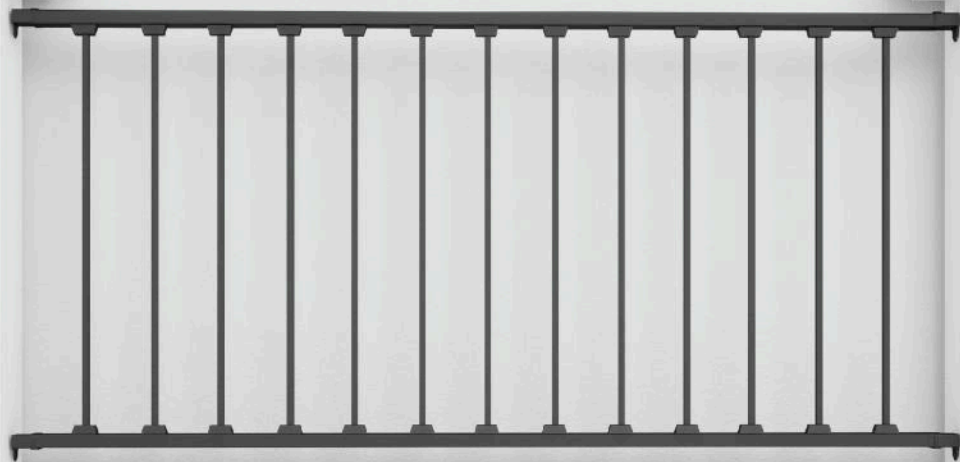

****จะไม่มีเสากั้นตรงกลาง****

กรณีรูปแบบรั้วที่ต้องมีเสาทึบกลาง

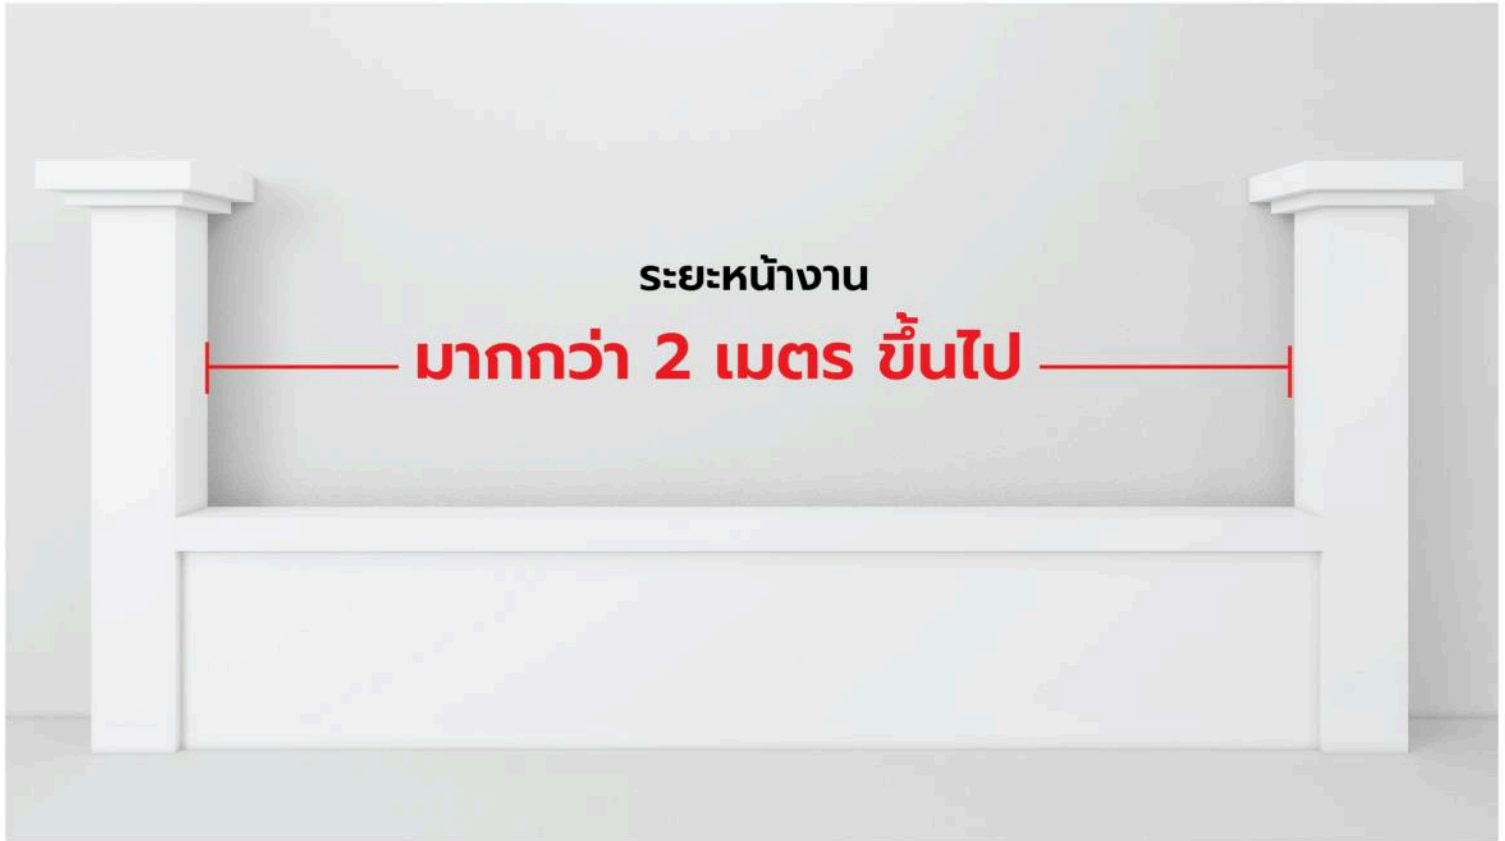

ให้เลือกสั่งชุดโครงสร้าง 4 เมตร และทำการทาบ ตัด ตามหน้างานจริง

ระยะ 2 - 4 เมตร


ตารางอุปกรณ์					
รูป	รายการ	จำนวน	รูป	รายการ	จำนวน
	ราวบน (2 เมตร)	2		ข้อต่อ 3 ทาง (เจาะรู)	2
	ราวล่าง (2 เมตร)	2		ข้อต่อ 3 ทาง (ไม่เจาะรู)	2
	ข้อต่อราวบน	2		เสาหัว (72 ซม.)	2
	ข้อต่อราวล่าง	2		ขาตั้ง	2

ชุด 4 เมตร


หมายเหตุ : รองรับการตัดตามระยะหน้างานจริง

ตัวอย่าง : หน้างานความยาว 3.3 เมตร

1. คำนวณระยะหน้างาน ที่เหมาะสม และมาร์คจุดเจาะรูกำแพง

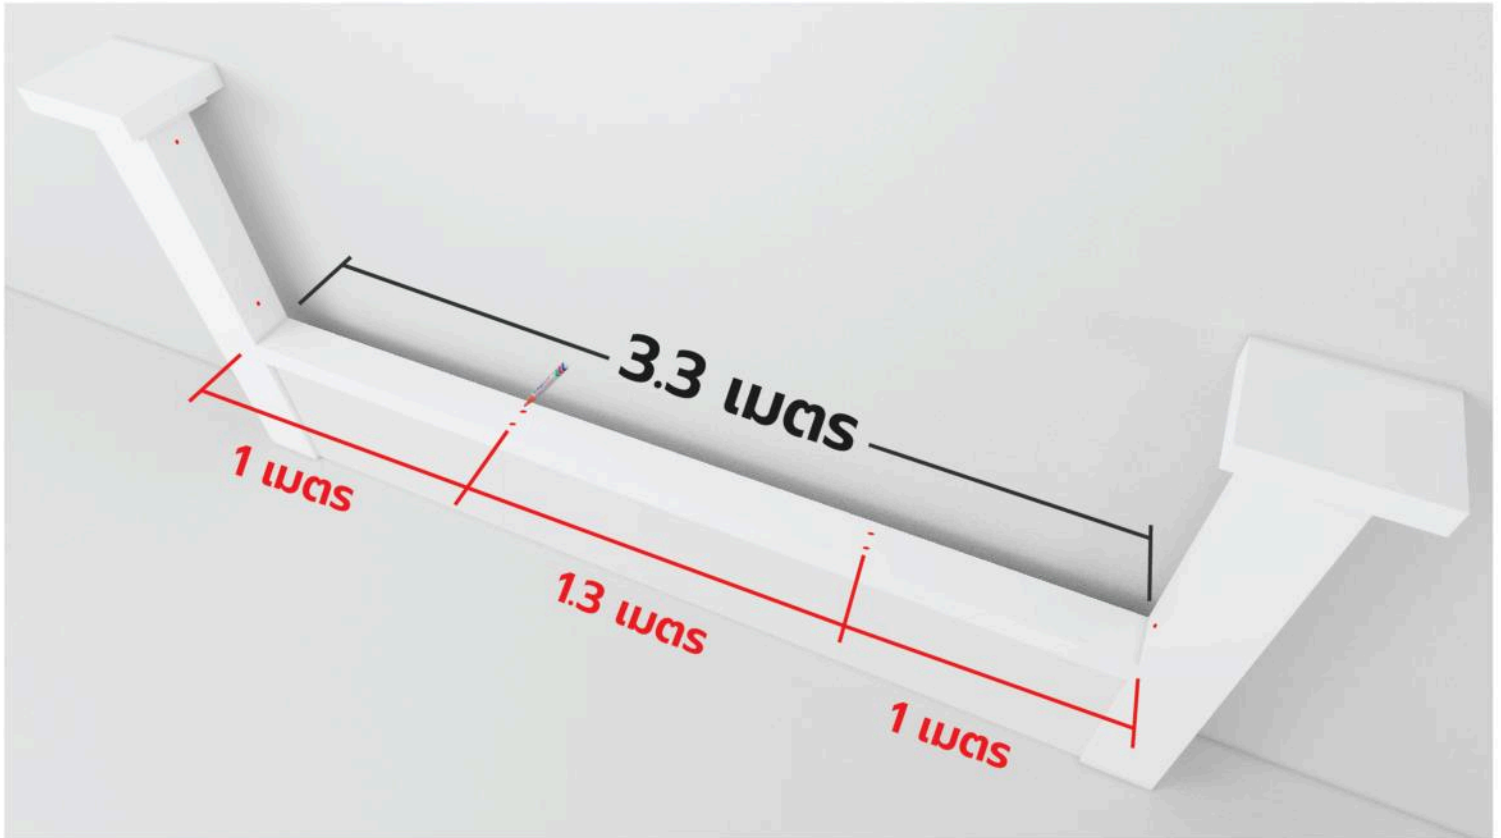


2. ตัดแบ่งราวตามระยะหน้างาน เพื่อสะดวกต่อการใช้ทาบตัด

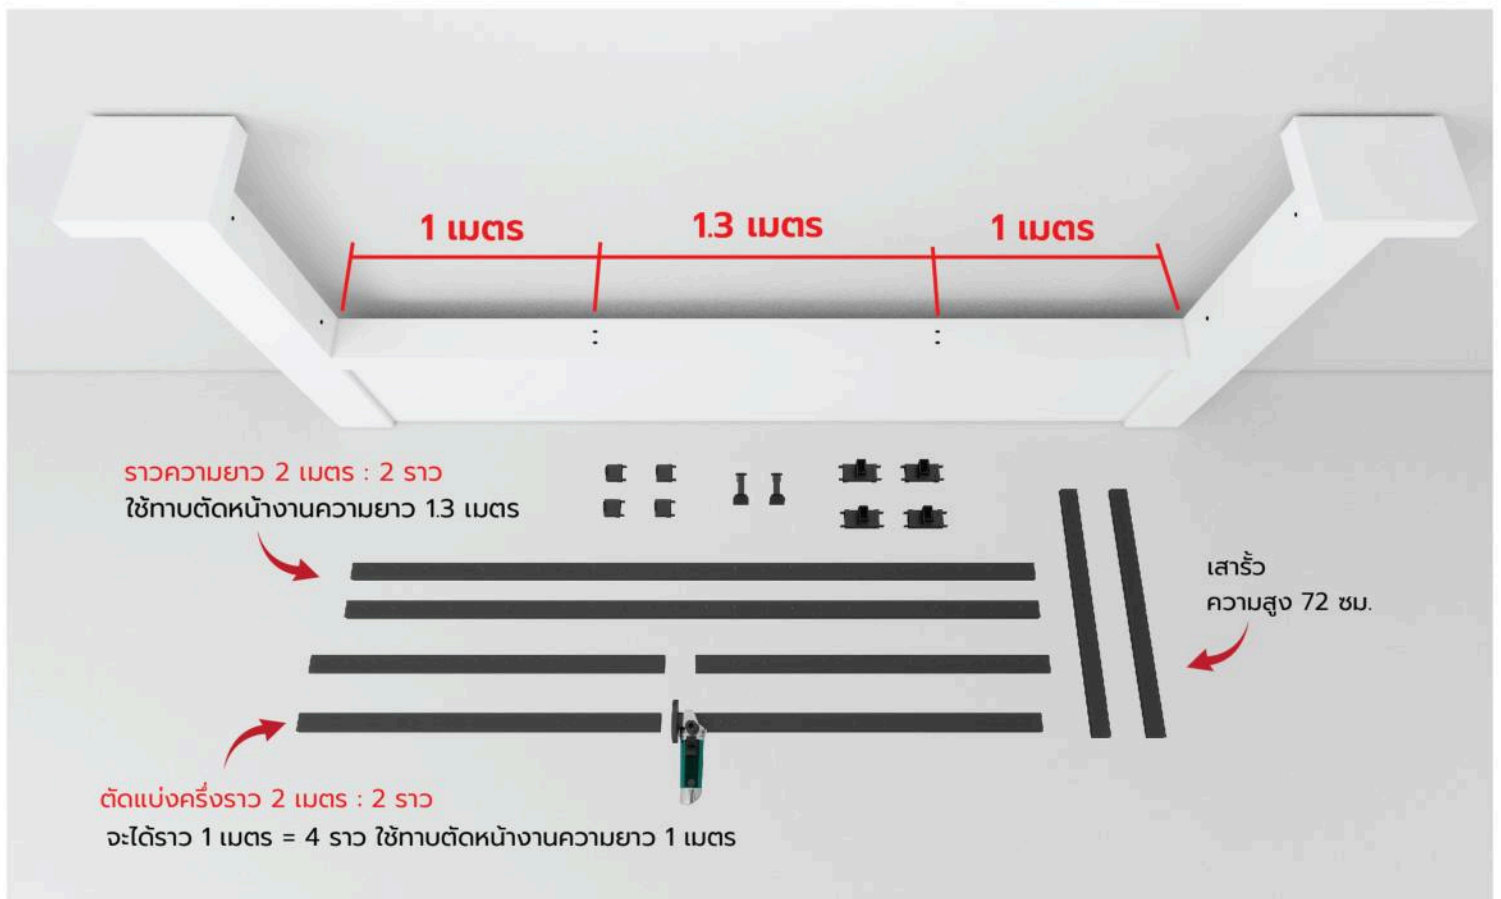


3. ติดตั้งเสาเข็มและข้อต่อ 3 ทาง ทั้ง 2 ต้น

ข้อต่อ 3 ทาง (ไม่เจาะรู)
เสียบประกอบข้อต่อเข้ากับเสาเข็ม
ด้วยท้าวฮีพ็อกซี่

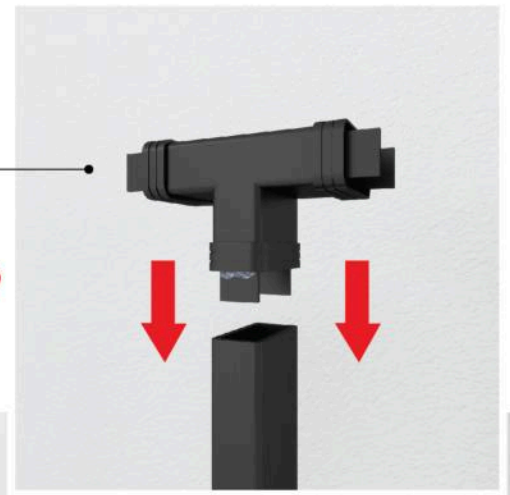


เสาเข็ม

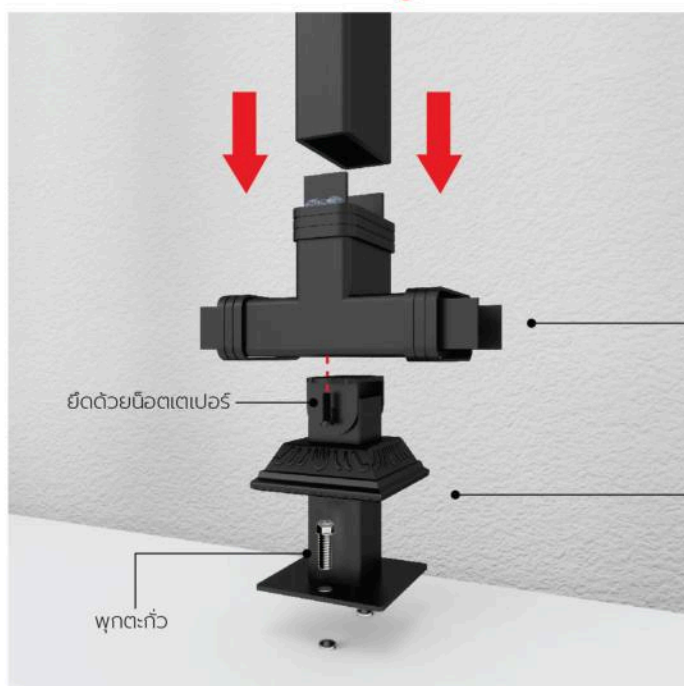

ข้อต่อ 3 ทาง (เจาะรู)
เสียบประกอบข้อต่อเข้ากับเสาเข็ม
ด้วยท้าวฮีพ็อกซี่

ขาค้ำ
ยึดติดกำแพงด้วยพุกตะกั่ว


5. ติดตั้งแท่งประดับเข้ากับราว 2 เมตร ช้าย - ขวา เพื่อนำมามาร์คจุด
ทาบ ตัด ราวส่วนเกินออก ให้พอดีกับช่วงกลางรี้ว

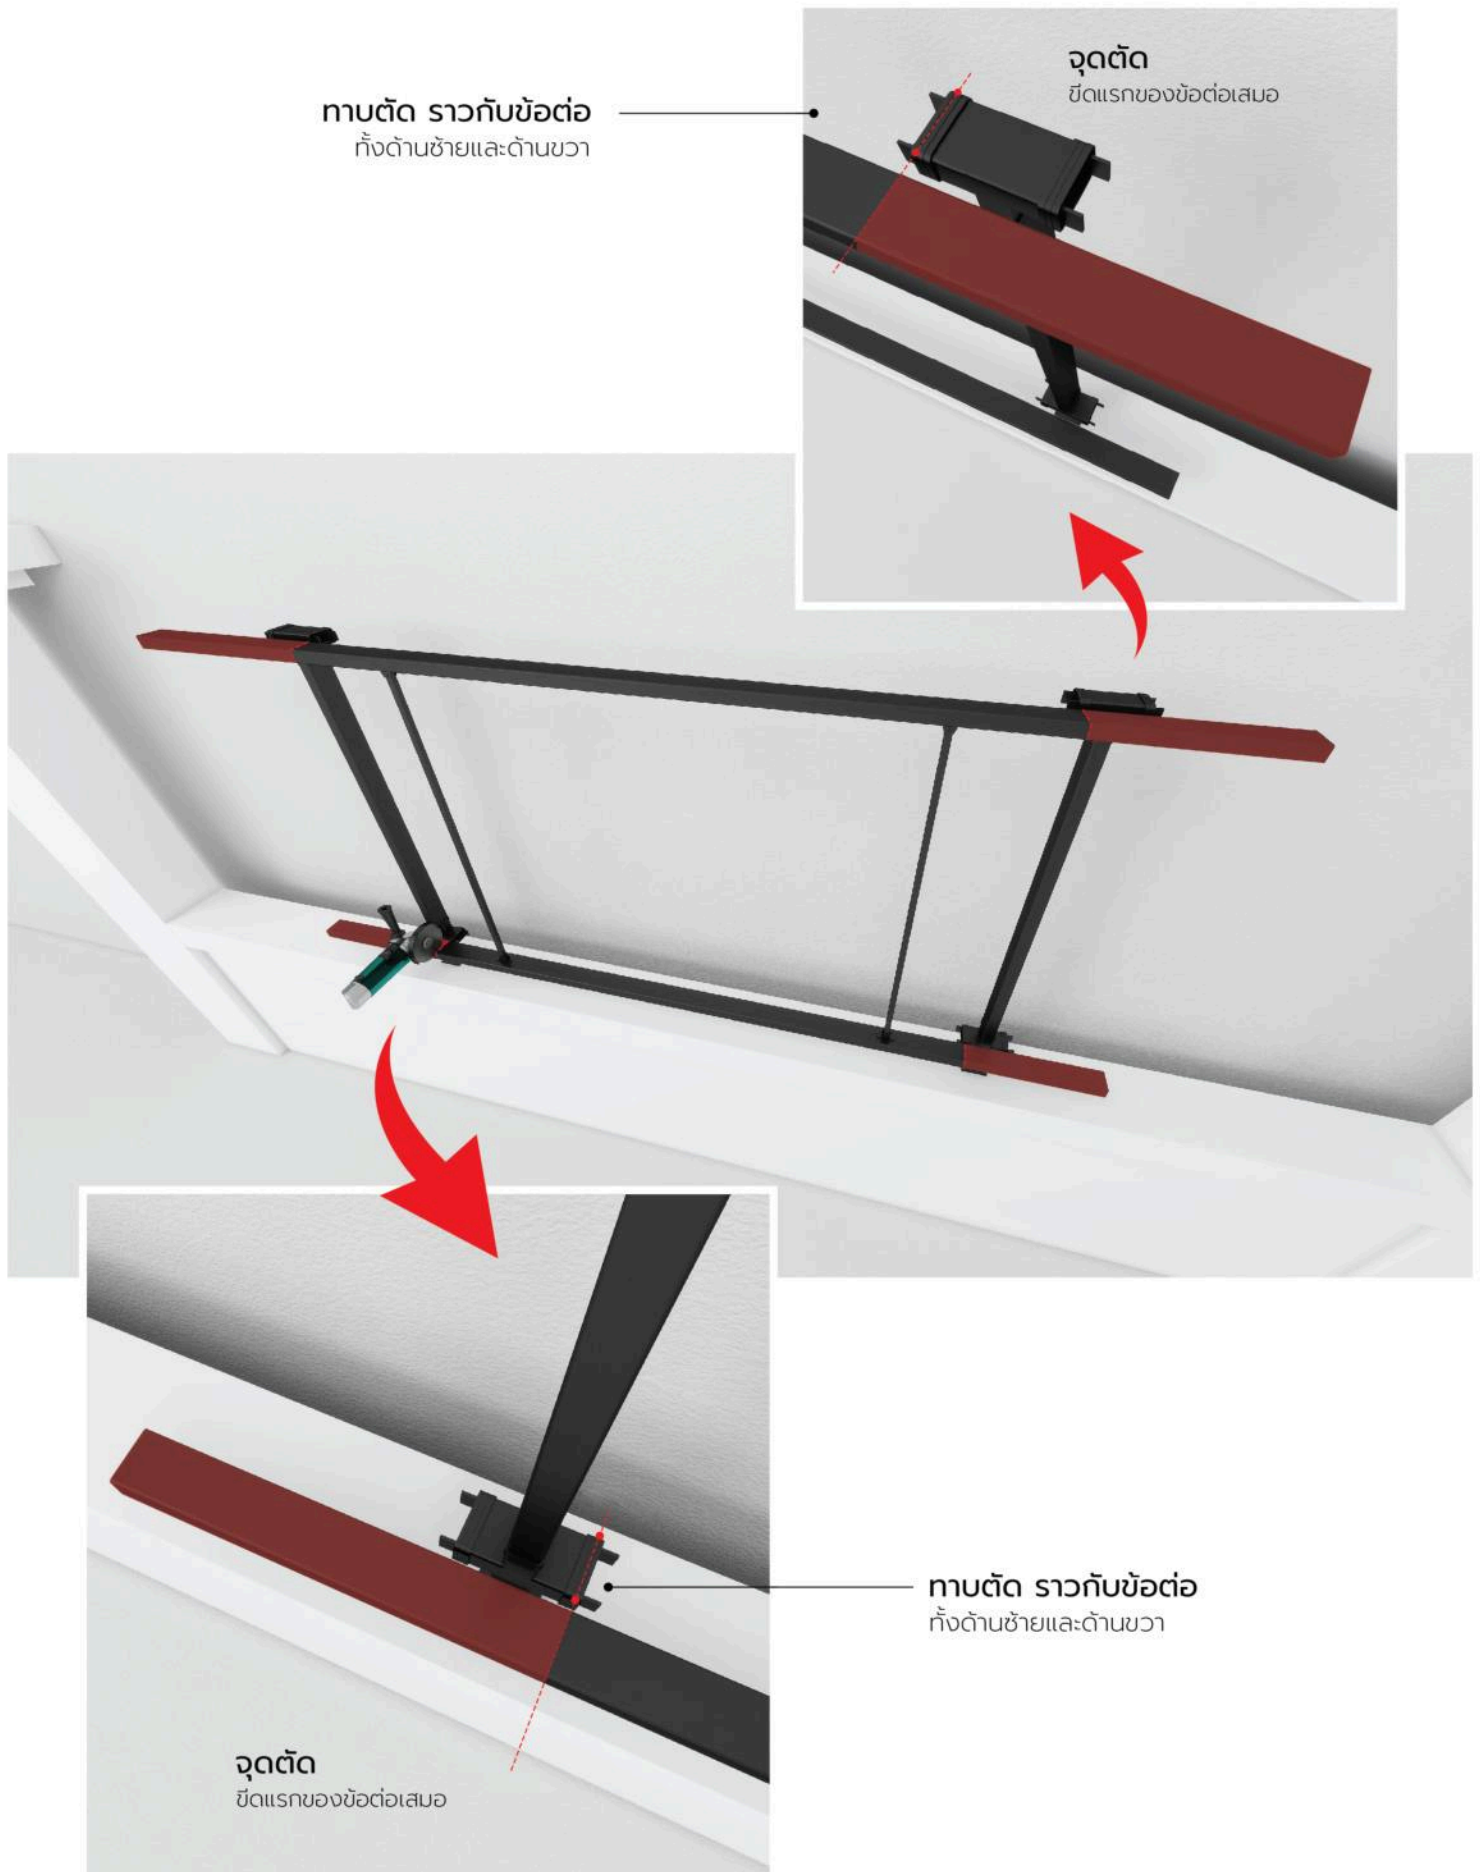

6. ติดตั้งแท่งประดับเข้ากับราว 1 เมตร ช้าย - ขวา เพื่อนำมามาร์คจุด ทาบ ตัด รวมส่วนเกินออก ให้พอดีกับฝั่งซ้ายและฝั่งขวา


ทาบตัด ราวกับข้อต่อ
ทั้งด้านซ้ายและด้านขวา

จุดตัด
ขีดแรกของข้อต่อเสมอ

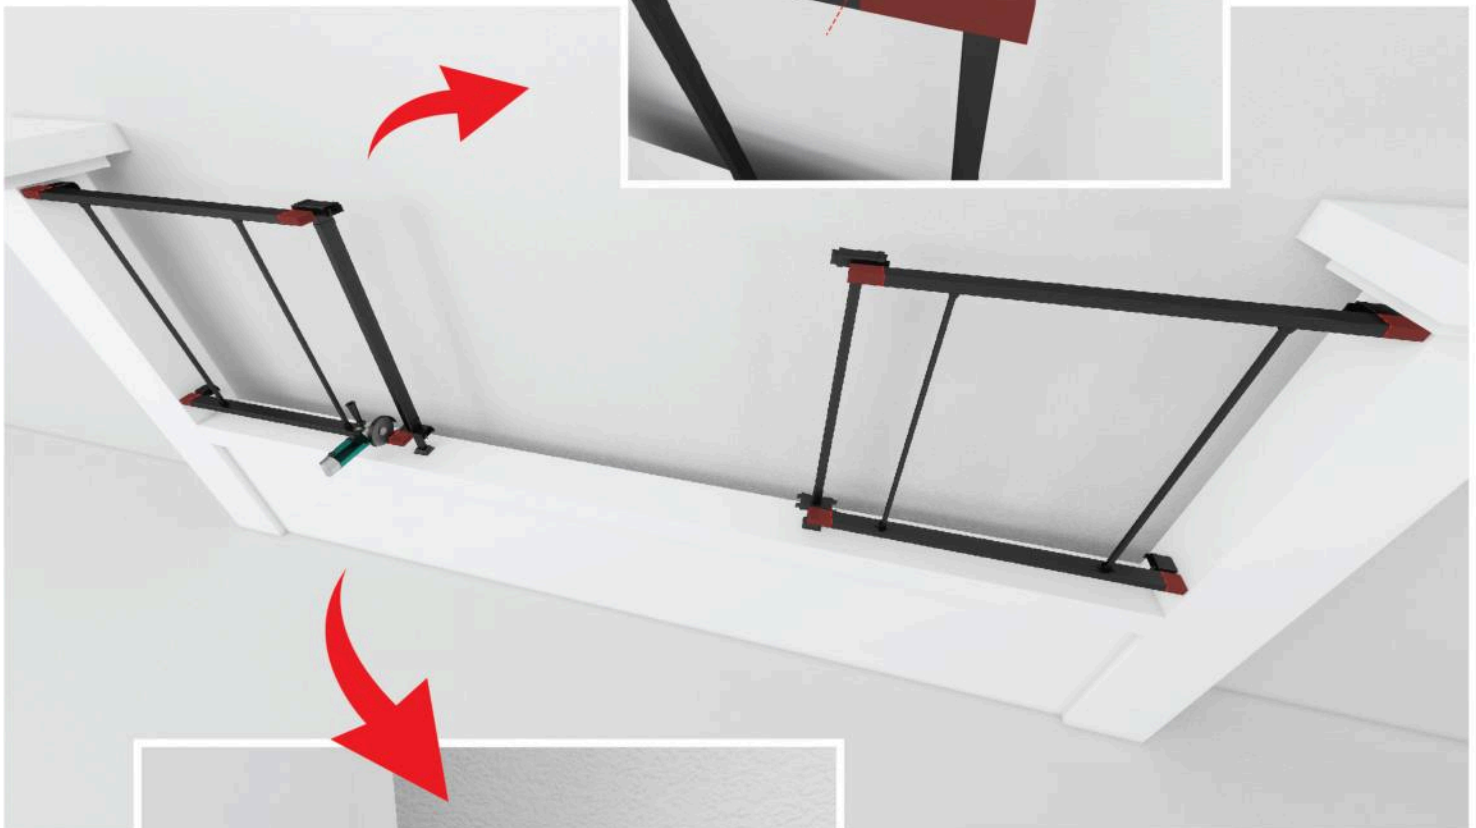

ทาบตัด ราวกับข้อต่อ
ทั้งด้านซ้ายและด้านขวา

7. ประกอบราวรั้วเข้ากับข้อต่อ และยึดติดเข้ากับเสาทำแพง

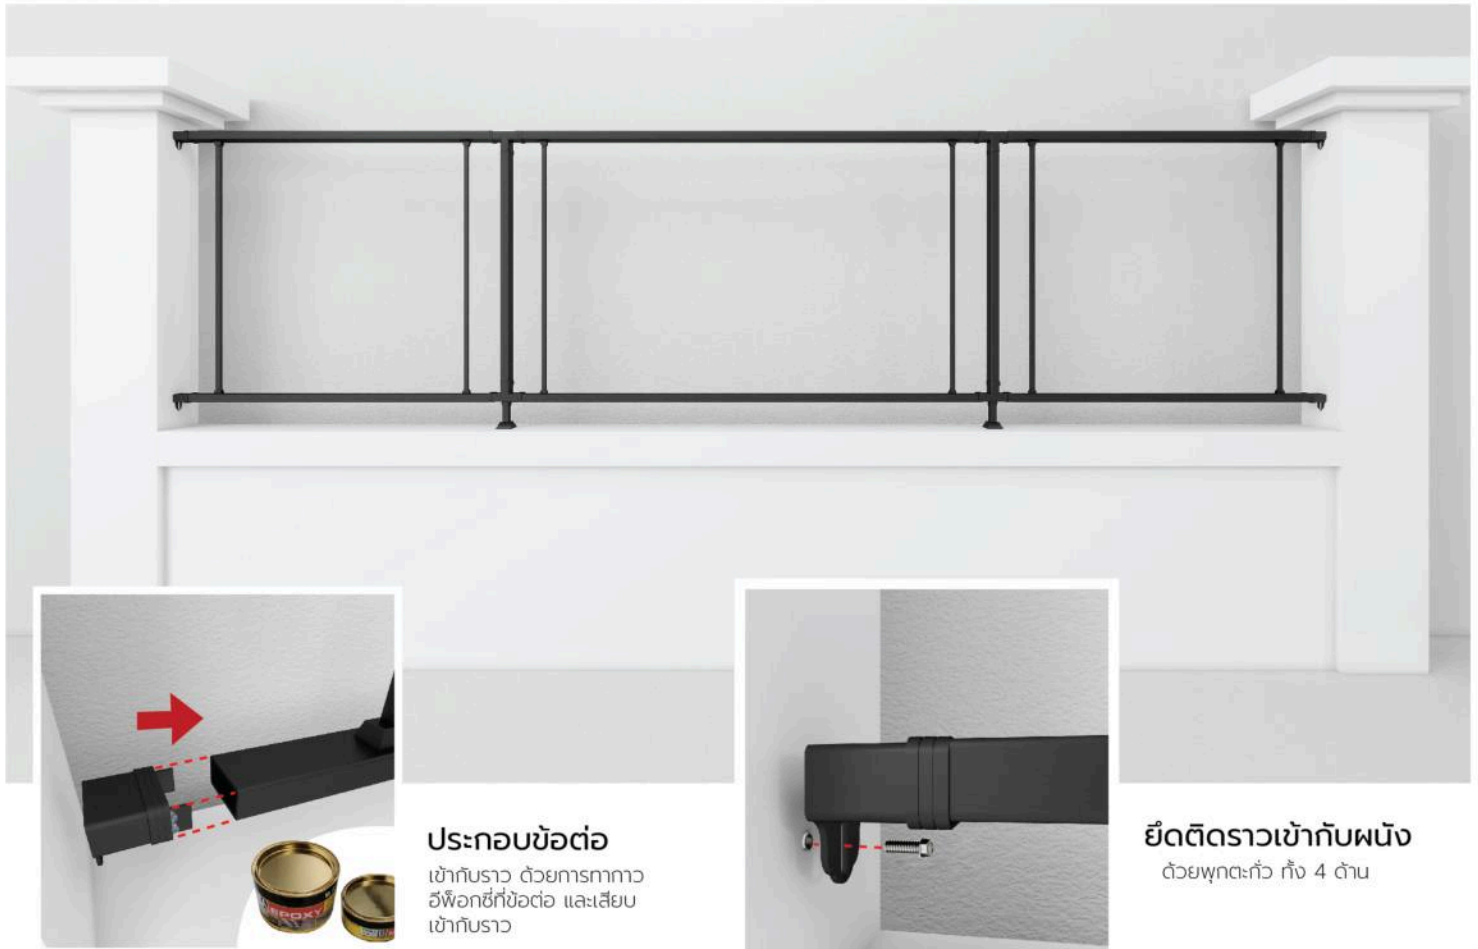

8. ติดตั้งเสารั้วเรียบร้อย รูปแบบรั้วที่มีความยาวมากกว่า 2 เมตร

